


Diana téri piac

2 üzlet
26,16 m²

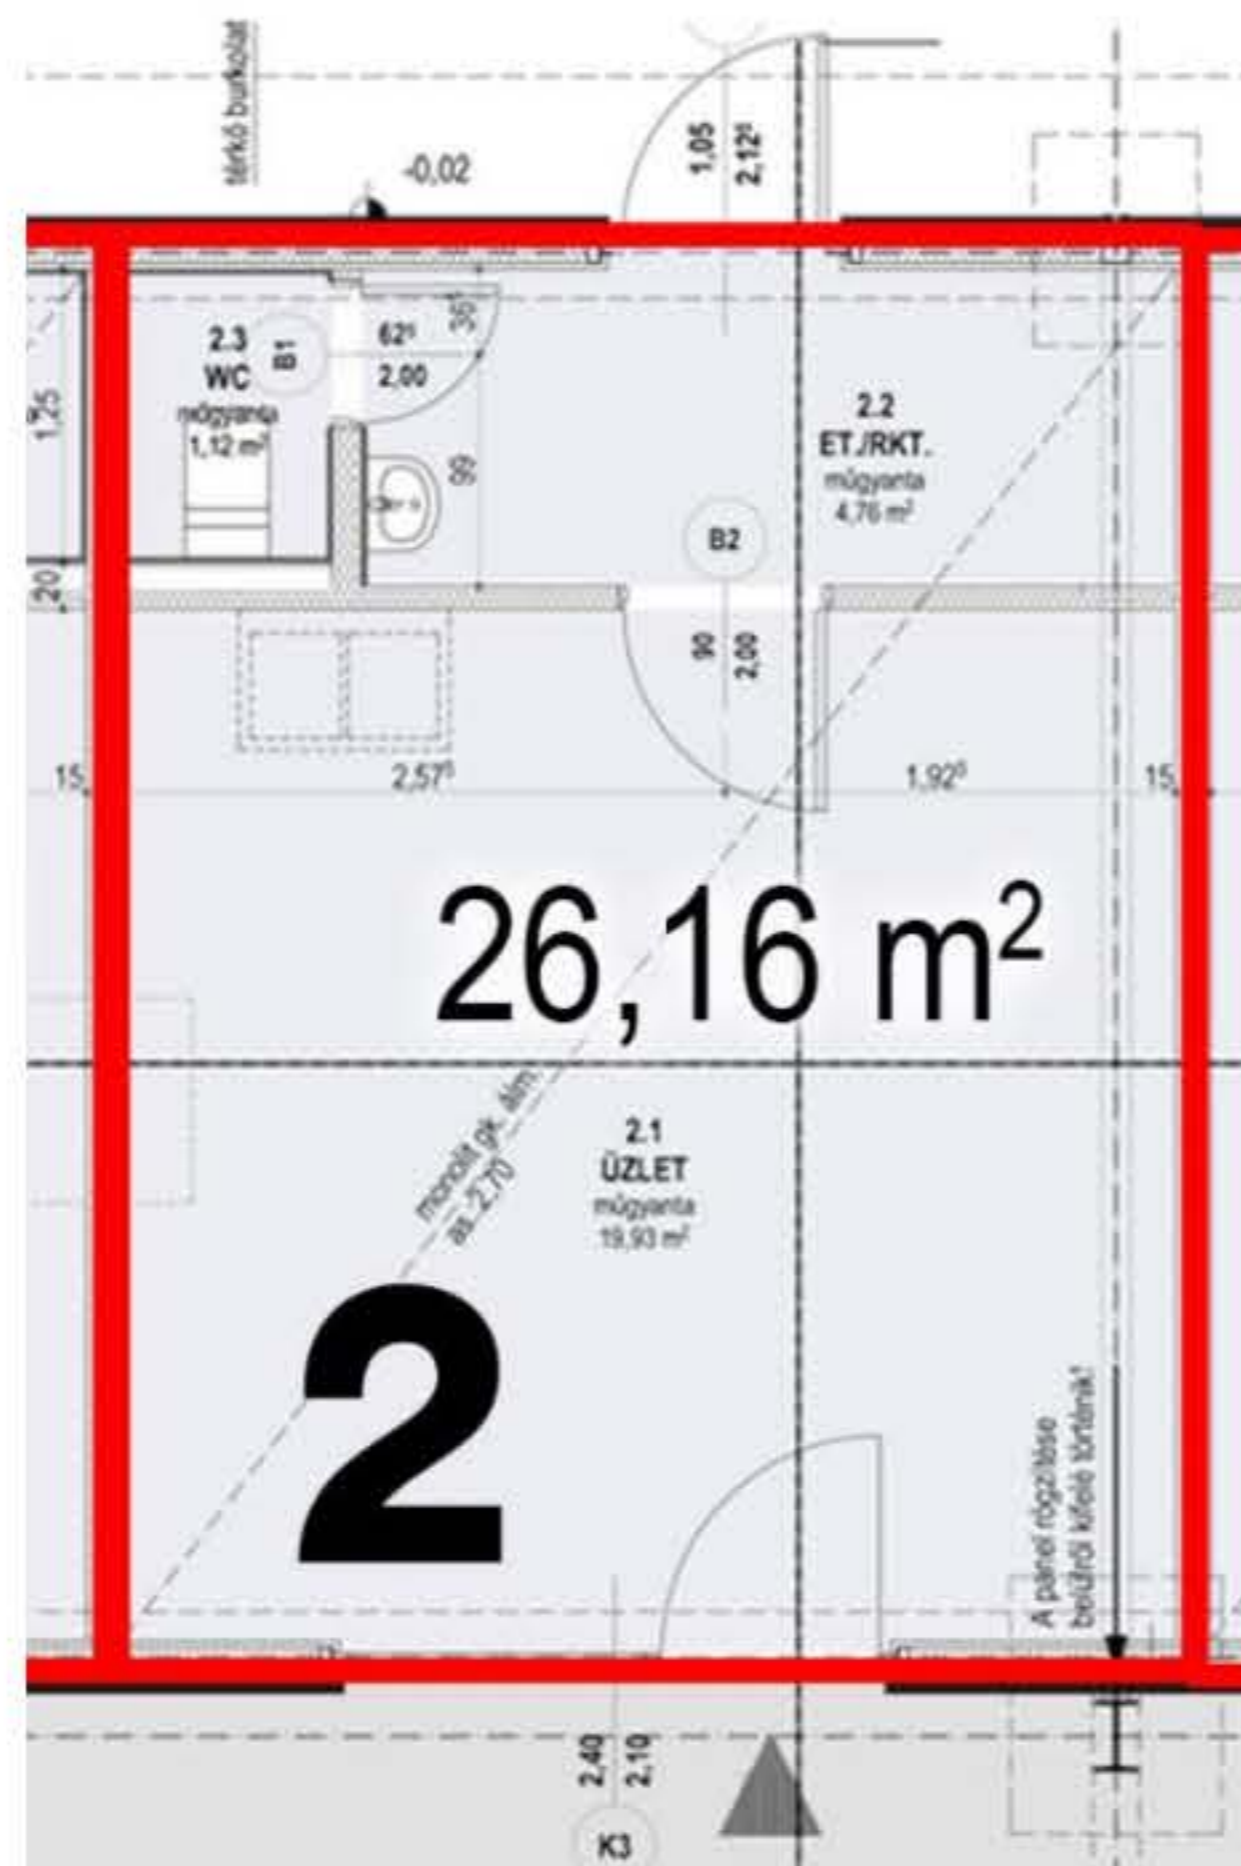

Műszaki adatok:

- Az üzlet mérete: 4,50 X 5,85 m
- Belmagasság: 2,70 m
- Fedett árusító acélváz-szerkezettel, korszerű könnyűszerkezetű homlokzati panelekkel burkolva
- Áramerősség: 3X 20A (a villamos áramfogyasztás költségeinek csökkentése érdekében napelemes rendszert (43 KW) telepítése az épület tetőfelületére)
- Fűtés: elektromos üzemű hőszivattyús VRV rendszerrel biztosítva
- Nyílászárók: egyszárnyú ajtó, fix oldalbevilágítóval + egyszárnyú ajtó
- Járófelület burkolata: mûgyanta
- Közművek: áram, víz