


FÖLDSZINTI ALAPRAJZ




01	ELŐTÉR	13,42 m ²
02	LIFT AKNA	3,40 m ²
03	TÁROLÓ	2,75 m ²
04	KÖZLEKEDŐ	16,49 m ²
05	KÖLCSÖNZŐ	74,05 m ²
06	KÖZLEKEDŐ	50,68 m ²
07	PELENKÁZÓ ÉS SZOPTATÓ	9,28 m ²
08	TAKARÍTÓ SZERTÁR	3,96 m ²
09	TEAKONYHA	9,69 m ²
10	KÖZLEKEDŐ, RUHATÁR	7,43 m ²
11	KLUBTEREM	33,22 m ²
12	FÉRFI VIZESBLOKK	6,73 m ²
12.1	FÉRFI WC	8,83 m ²
13	NŐI VIZESBLOKK	6,67 m ²
13.1	NŐI WC	9,12 m ²
14	ELŐTÉR	2,42 m ²
15	SZEMÉLYZETI VIZESBLOKK	3,75 m ²
16	SZEMÉLYZETI ÖLTÖZŐ	7,50 m ²
17	INFORMÁCIÓS TÉR	137,40 m ²
18	BÜFÉ RAKTÁR	7,79 m ²
19	BÜFÉ ELŐKÉSZÍTŐ	5,50 m ²
20	AKADÁLYMENTES VIZESBLOKK	5,29 m ²

EMELETI ALAPRAJZ

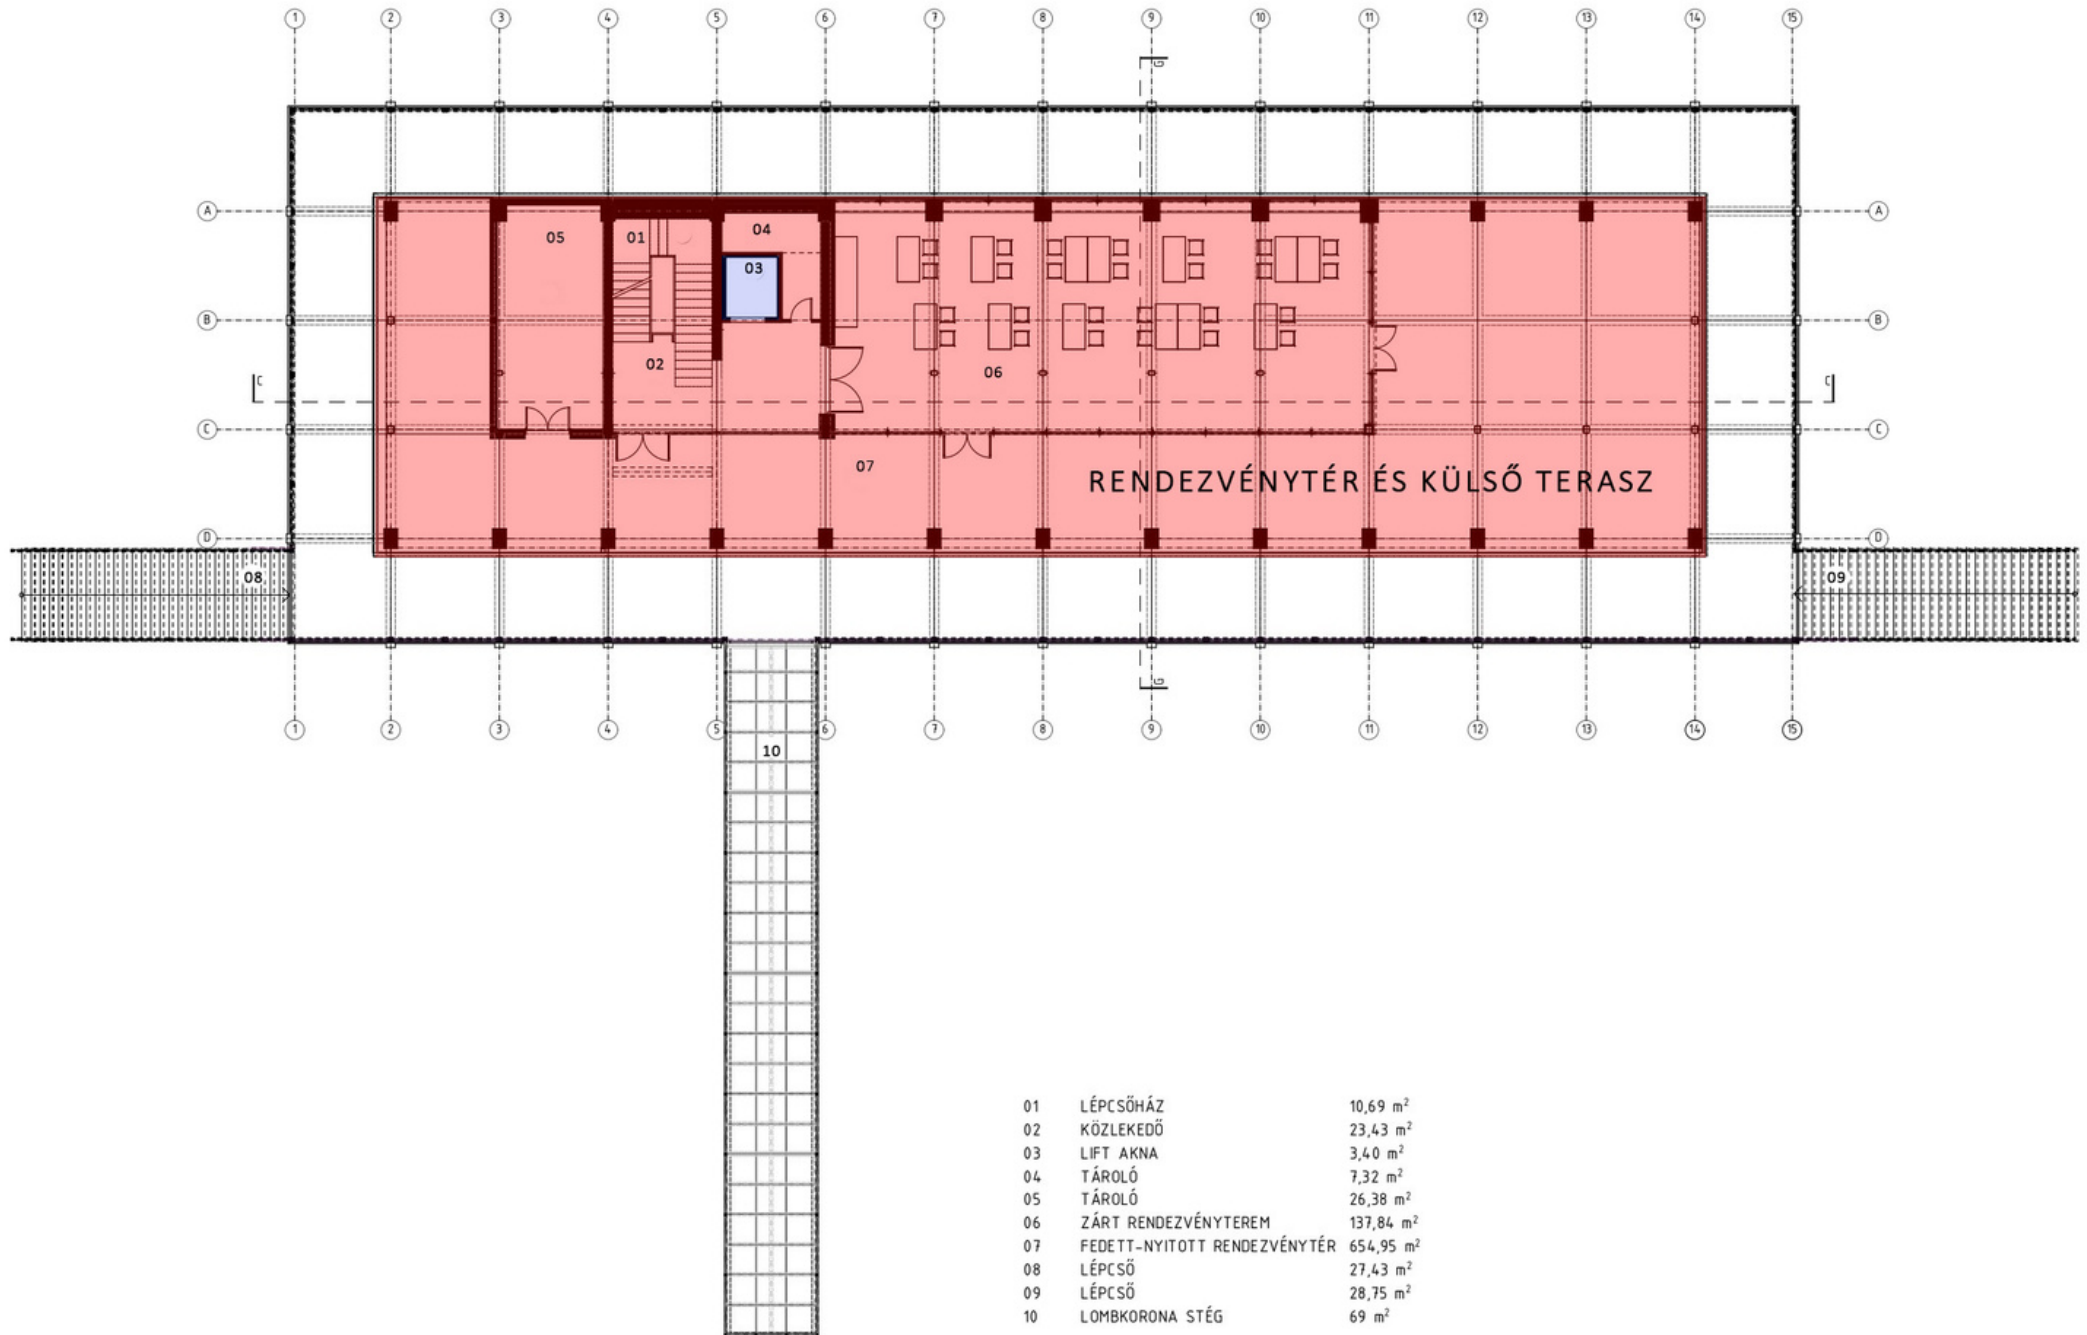

01	LÉPCSŐHÁZ	10,69 m ²
02	KÖZLEKEDŐ	23,43 m ²
03	LIFT AKNA	3,40 m ²
04	TÁROLÓ	7,32 m ²
05	TÁROLÓ	26,38 m ²
06	ZÁRT RENDEZVÉNYTEREM	137,84 m ²
07	FEDETT-NYITOTT RENDEZVÉNYTÉR	654,95 m ²
08	LÉPCSŐ	27,43 m ²
09	LÉPCSŐ	28,75 m ²
10	LOMBKORONA STÉG	69 m ²

TETŐ SZINTI ALAPRAJZ

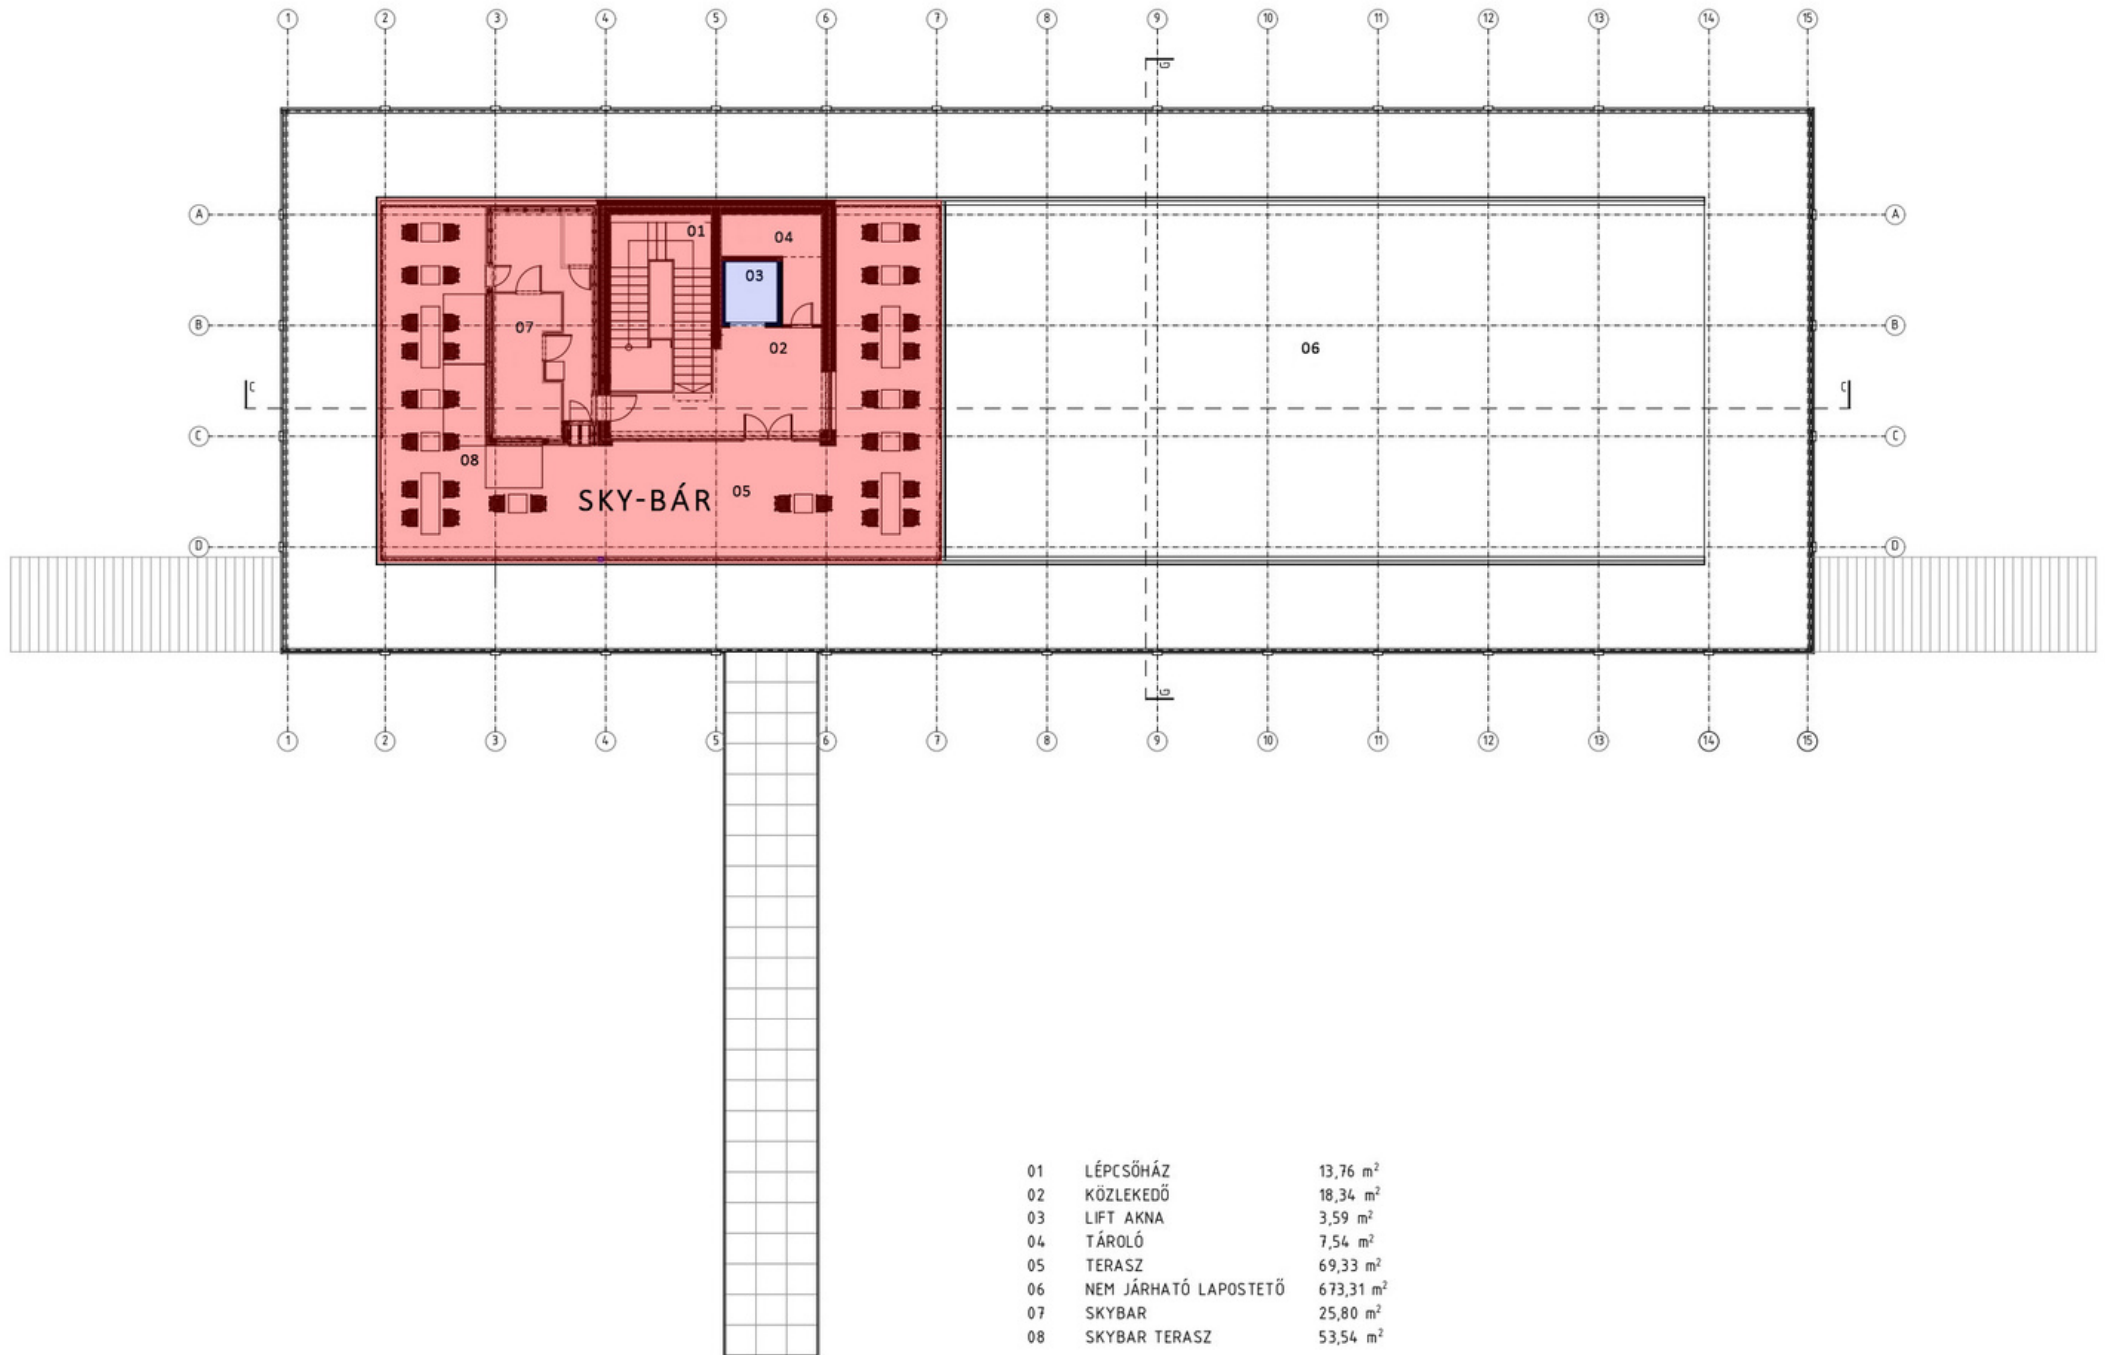

01	LÉPCSŐHÁZ	13,76 m ²
02	KÖZLEKEDŐ	18,34 m ²
03	LIFT AKNA	3,59 m ²
04	TÁROLÓ	7,54 m ²
05	TERASZ	69,33 m ²
06	NEM JÁRHATÓ LAPOSTETŐ	673,31 m ²
07	SKYBAR	25,80 m ²
08	SKYBAR TERASZ	53,54 m ²